




OSRODEK NARCIARSTWA BIEGOWEGO
I BIATHLONU "JAKUSZYCE"

SKALA 1 : 2000

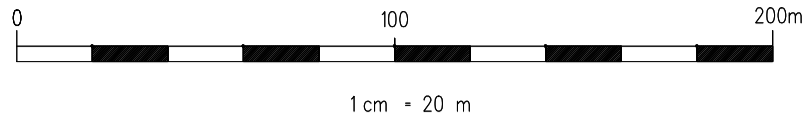

PARAMETRY TRAS WG. NORM FIS

	L	HD	MC	TC
2.5 km C/F	2540m	47m	34m	75m

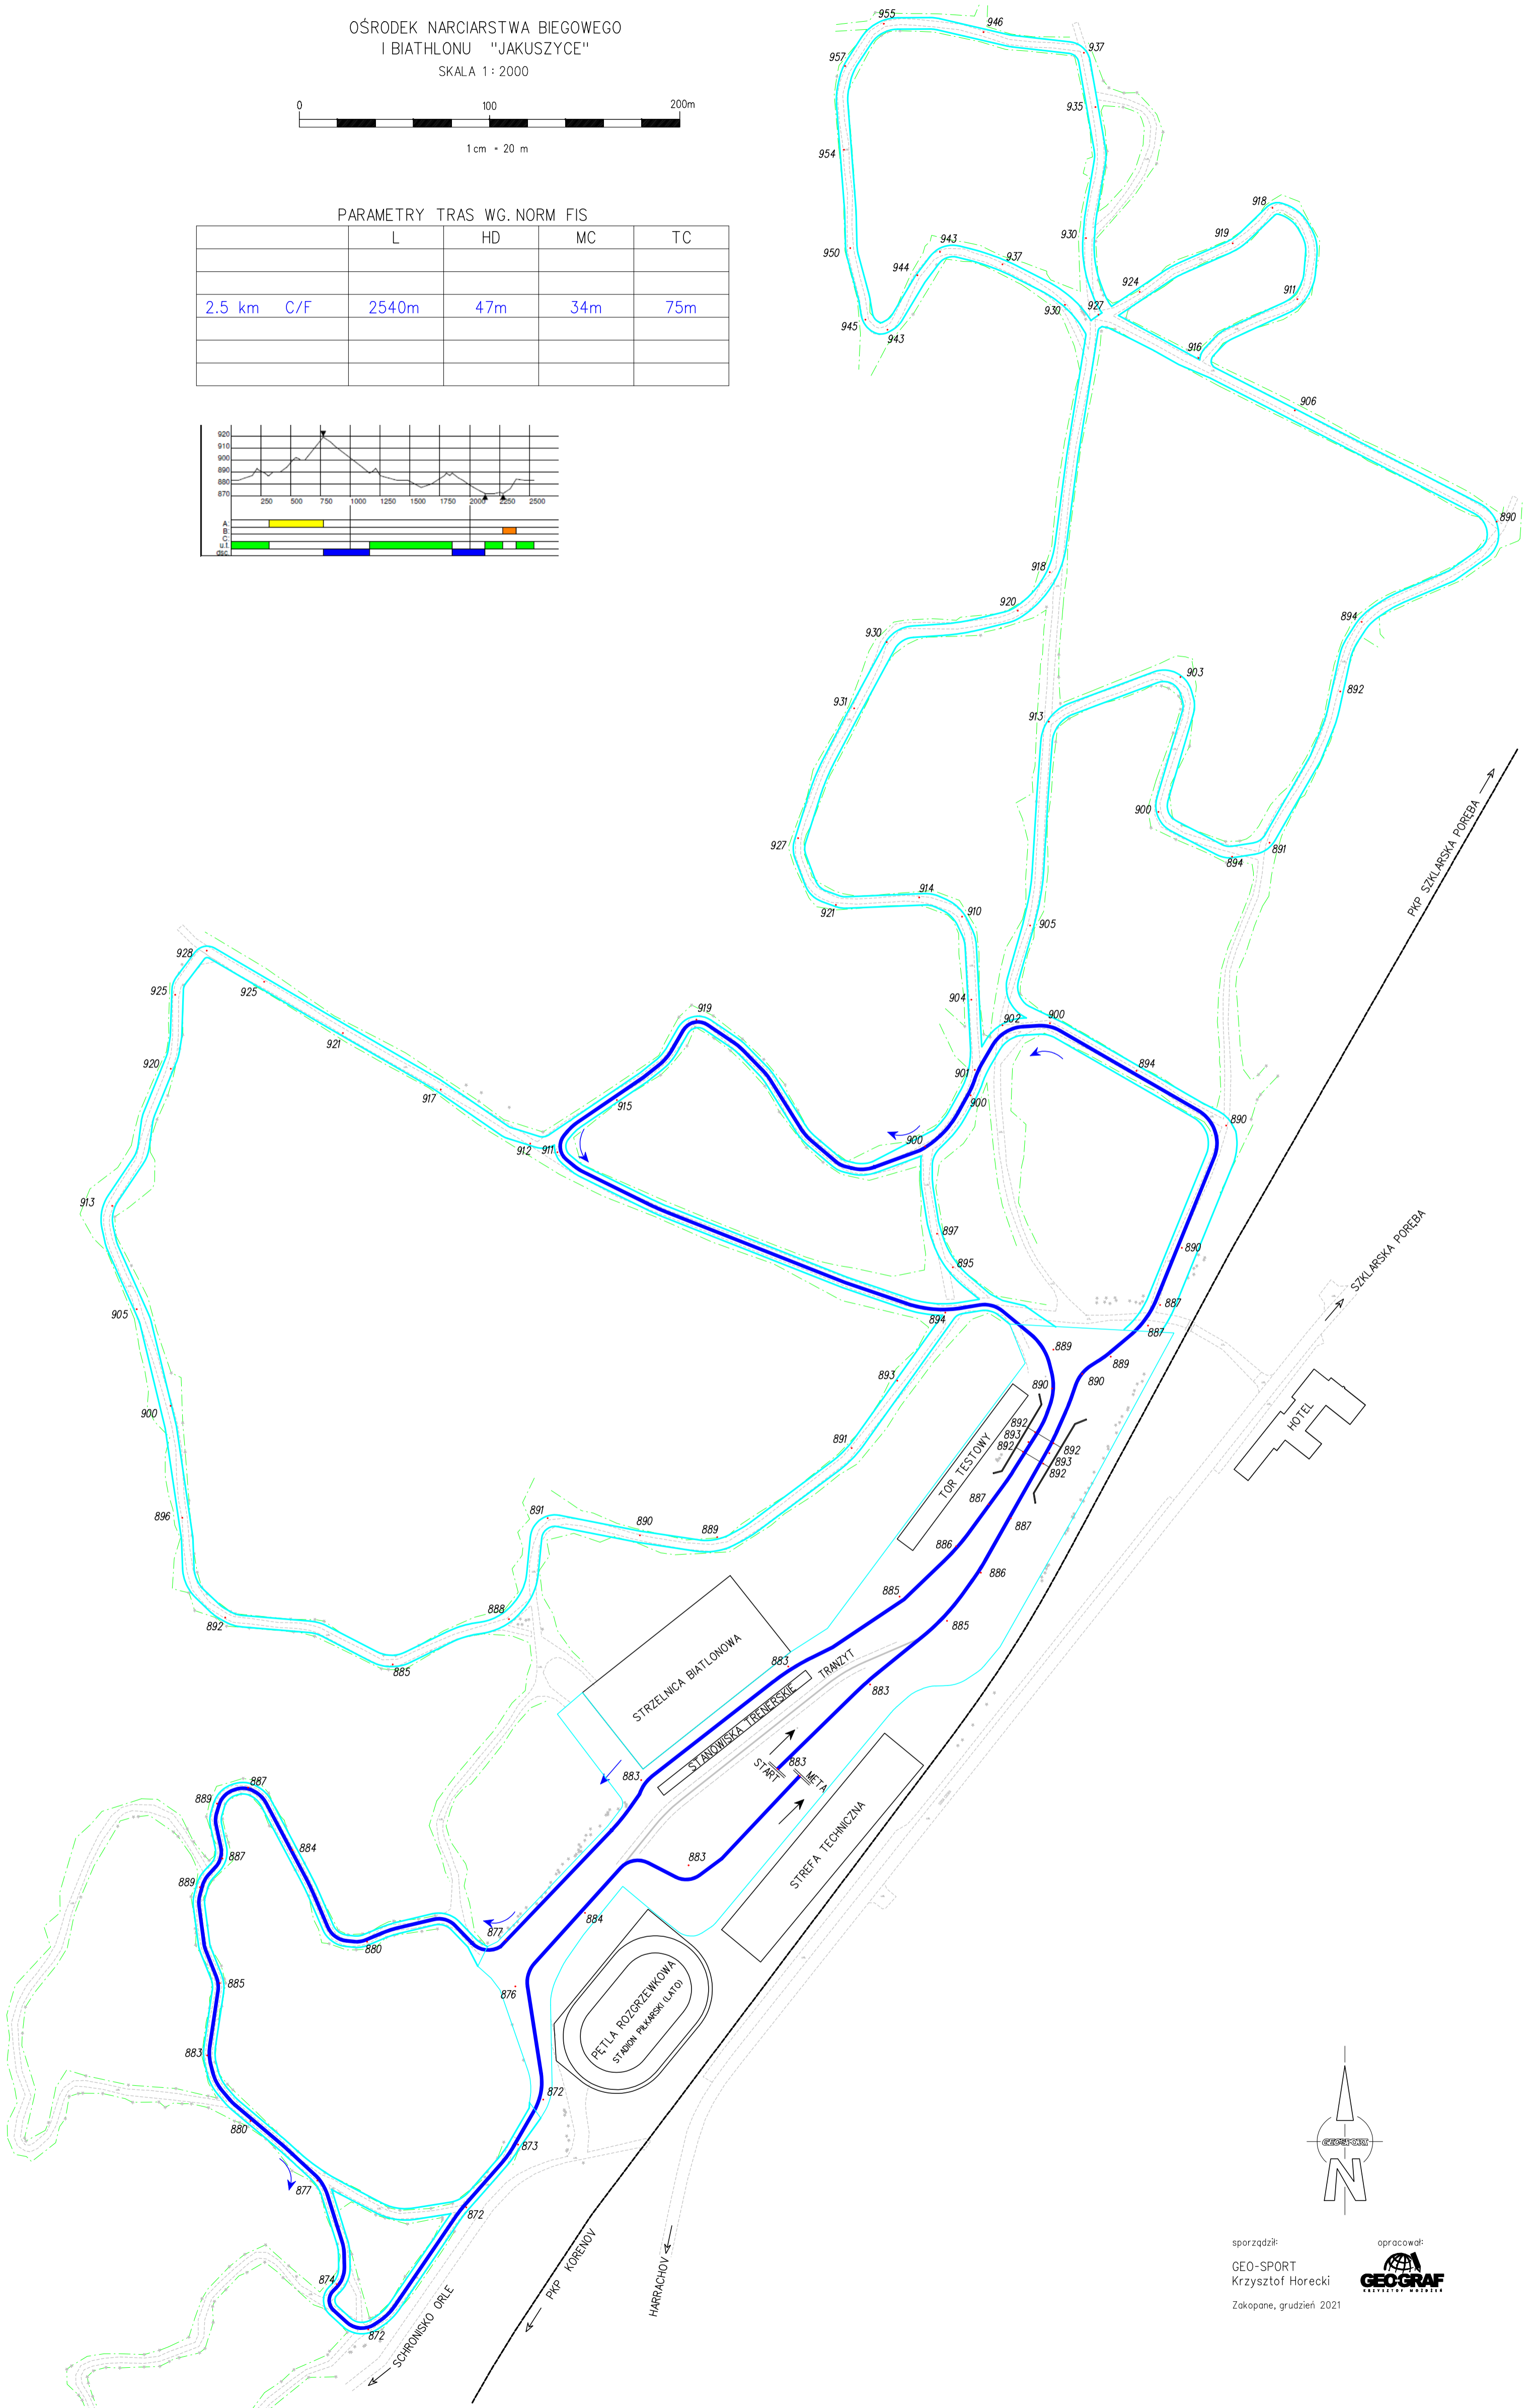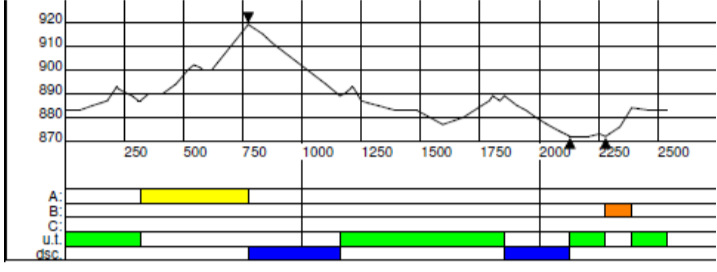

sporządził:
GEO-SPORT
Krzysztof Horecki
Zakopane, grudzień 2021

